



ΕΦΗΜΕΡΙΣ ΤΗΣ ΚΥΒΕΡΝΗΣΕΩΣ

ΤΗΣ ΕΛΛΗΝΙΚΗΣ ΔΗΜΟΚΡΑΤΙΑΣ

ΤΕΥΧΟΣ ΤΕΤΑΡΤΟ Αρ. Φύλλου 1112

20 Οκτωβρίου 2003

ΠΕΡΙΕΧΟΜΕΝΑ

ΑΠΟΦΑΣΕΙΣ

ΑΠΟΦΑΣΕΙΣ

Αριθ. 1081827/7314/Β0010 (1)

Καθορισμός ορίων αιγιαλού, παραλίας στη θέση «Μερθιά», Νήσου Μυκόνου.

Ο ΥΦΥΠΟΥΡΓΟΣ ΟΙΚΟΝΟΜΙΑΣ ΚΑΙ ΟΙΚΟΝΟΜΙΚΩΝ

Έχοντας υπόψη:

1. Τις διατάξεις του Ν.2971/2001 (ΦΕΚ 285/τ.Α'/ 19.12.2001) «Περί αιγιαλού και παραλίας».
2. Τις διατάξεις του Ν.Δ.439/70 «περί συμπληρώσεως των διατάξεων περί αιγιαλού».
3. Τις διατάξεις του Ν.3200/55 «Περί διοικητικής αποκέντρωσης» όπως αυτές τροποποιήθηκαν και ισχύουν σήμερα με τα Ν.Δ.532/70, Β.Δ.704/70, Β.Δ.705/70, Β.Δ.192/ 72, Π.Δ.71/84, Π.Δ.347/86, Ν.2026/92 και Π.Δ.97/93.
4. Τις διατάξεις του άρθρου 19 παράγρ.5 Ν.2344/95, του άρθρου 52 παρ.6 Ν.2218/94, του άρθρου 4 παρ.7 του Ν.2240/94, δυνάμει των οποίων αρμοδιότητες του Υπουργείου Οικονομικών που είχαν μεταβιβασθεί στους Νομάρχες, ανήκουν στον Περιφερειακό Δ/ντή, σε συνδυασμό με αυτές του άρθρου 14 παρ.2 του Ν.2399/96 με τις οποίες προβλέπεται η κατάργηση των θέσεων των Περ/κών Δ/ντών, οι αρμοδιότητες πλέον του οποίου περιήλθαν στο Γενικό Γραμματέα της Περιφέρειας και ασκούνται από τον Αναπληρωτή Περ/κό Δ/ντή.
5. Τις διατάξεις του τέταρτου εδαφίου της παρ.2 του άρθρου 1 και της παρ.6 του ίδιου άρθρου του Ν.2503/97 «Διοίκηση, οργάνωση, στελέχωση της Περιφέρειας, ρύθμιση θεμάτων για την Τοπική Αυτοδιοίκηση και άλλες διατάξεις (ΦΕΚ 107/Α), σύμφωνα με τις οποίες οι Περιφερειακές Υπηρεσίες του Υπουργείου Οικονομικών, που συγκροτούσαν την Περιφερειακή Διοίκηση του Νομού ή Νομαρχίας, δεν υπήχθησαν στην ενιαία οργανική μονάδα της Περιφέρειας, ούτε καταργήθηκαν, αλλά αποτελούν από 1.9.1997, Υπηρεσίες του Υπουργείου Οικονομικών.
6. Το 28979/31.7.1997 έγγραφο της Δ/νσης Διοίκησης του Υπουργείου Εσωτερικών, Δημ. Διοίκησης και Αποκέντρωσης, σύμφωνα με το οποίο οι αρμοδιότητες του Γενικού Γραμματέα της Περιφέρειας σε θέματα Υπηρεσιών του Υπουργείου Οικονομικών, μεταφέρονται από 1.9.1997 στον Υπουργό Οικονομικών.
7. Την 1065956/863/Α0006/15.7.03 (ΦΕΚ 985/τ.Β'/ 16.7.2003) κοινή απόφαση του Πρωθυπουργού και Υπουργού Οικονομικών, περί ανάθεσης αρμοδιοτήτων του Υπουργού Οικονομικών στους Υφυπουργούς».
8. Την 1115093/1378/Α0006/17.12.2001 (ΦΕΚ 1720/ τ.Β'/21.12.2001) απόφαση του Υφυπουργού Οικονομικών, περί μεταβίβασης αρμοδιοτήτων του Υφυπουργού Οικονομικών στο Γενικό Γραμματέα, στους Γενικούς Διευθυντές κ.λπ. του Υπουργείου Οικονομικών, όπως αυτή τροποποιήθηκε με την 1041136/468/Α0006/18.5.2002 (ΦΕΚ 633/22.5.2002 τ. Β') Απόφαση του Υφυπουργού Οικονομίας και Οικονομικών.
9. Την από 27.2.2003 έκθεση της κατά το άρθρο 3 Ν. 2971/19.12.2001 αρμόδιας Επιτροπής καθορισμού ορίων αιγιαλού, παραλίας, στη περιοχή «Μερθιά», Ν. Μυκόνου.

Και το από Οκτώβριο 2002 κτηματολογικό υψομετρικό τοπογραφικό διάγραμμα, κλίμακας 1:500, το οποίο συντάχθηκε από τον Τοπογράφο Μηχανικό Νικόλαο Ζαννή, σε μία πινακίδα, ελέγχθηκε για την ακρίβεια της αποτύπωσης στις 27.2.2003 από τον Θεόδωρο Κιουπίδη, Τεχνολόγο - Τοπογράφο Μηχανικό της Κτηματικής Υπηρεσίας Ν. Κυκλάδων και θεωρήθηκε από την Βικτωρία Λεμποτέση, Τοπογράφο Μηχανικό της Κτηματικής Υπηρεσίας Ν. Κυκλάδων την ίδια ημερομηνία.

10. Το 544.5/673/03/28.7.2003, έγγραφο του Γενικού Επιτελείου Ναυτικού, αποφασίζουμε:

Επικυρώνουμε την από 27.2.2003 έκθεση της κατά το άρθρο 3 του Ν. 2971/2001 αρμόδιας Επιτροπής περί χάραξης των ορίων αιγιαλού στη θέση «Μερθιά», Ν. Μυκόνου. Καθώς επίσης και το από Οκτώβριο 2002 κτηματολογικό τοπογραφικό υψομετρικό τοπογραφικό διάγραμμα κλίμακας 1:500, το οποίο έχει συνταχθεί από τον

Τοπογράφο Μηχανικό Νικόλαο Ζαννή σε μία πινακίδα, ελέγχθηκε ως προς την ακρίβεια της αποτύπωσης στις 27.2.2003 από τον Θεόδωρο Κιουπίδη, Τεχνολόγο - Τοπογράφο Μηχανικό της Κτηματικής Υπηρεσίας Ν. Κυκλάδων και θεωρήθηκε στις 27.2.2003 από την Βικτωρία Λεμποτέση, Τοπογράφο Μηχανικό της Κτηματικής Υπηρεσίας Ν. Κυκλάδων.

Στο τοπογραφικό αυτό διάγραμμα καθορίσθηκε η οριογραμμή του αιγιαλού με κόκκινη συνεχή πολυγωνική γραμμή, με στοιχεία 1,2,3....................29,30,31.

Η οριογραμμή της παραλίας με κίτρινη συνεχή πολυγωνική γραμμή με στοιχεία 1',2',3',......................29', 30', 31'.

Αποφαίνεται ότι υφίσταται παλαιός αιγιαλός, ο οποίος καθορίζεται επί του ανωτέρω τοπογραφικού διαγράμματος με μπλε συνεχή πολυγωνική γραμμή και με στοιχεία Ρ1=2, Ρ2, Ρ3,................Ρ5,Ρ6, Ρ7= 6.

Η ζώνη παραλίας έχει πλάτος 10 μ. διότι δεν εξυπηρετούνται οι σκοποί του άρθρου 1 παρ. 2 του Ν. 2971/2001. Στη ζώνη αιγιαλού υπάρχουν κτίσματα.

Δεν εξαιρούνται τα κτίσματα που βρίσκονται στη ζώνη παραλίας.

Η παρούσα απόφαση με την έκθεση της επιτροπής και το τοπογραφικό διάγραμμα να δημοσιευθούν στην Εφημερίδα της Κυβερνήσεως.

Αθήνα, 26 Σεπτεμβρίου 2003

Με εντολή Υφυπουργού
Ο Γενικός Διευθυντής
Δημ. Περιουσίας και Εθν. Κληρ/των.
ΣΠΥΡΟΣ Ι. ΣΤΑΘΗΣ

ΕΚΘΕΣΗ ΕΠΙΤΡΟΠΗΣ ΚΑΘΟΡΙΣΜΟΥ
ΤΩΝ ΟΡΙΩΝ ΤΟΥ ΑΙΓΙΑΛΟΥ
(ΑΡΘΡΟ 3 Ν. 2971/19.12.2001)

Για τον καθορισμό των ορίων του αιγιαλού που γίνεται για πρώτη φορά στη θέση «ΜΕΡΘΙΑ», νήσου Μυκόνου.

Στην Μύκονο, σήμερα 27.2.2003, οι υπογεγραμμένοι:

1. ΣΤΕΛΙΟΣ ΣΕΖΕΝΙΑΣ, Προϊστάμενος της Κτηματικής Υπηρεσίας του Νομού Κυκλάδων, ως πρόεδρος,

2. ΘΕΟΔΩΡΟΣ ΚΙΟΥΠΙΔΗΣ, Τεχνολόγος Τοπογράφος Μηχανικός ως μέλος.

ΑΝΤΩΝΙΟΣ ΡΑΠΑΤΖΙΚΟΣ, Υπολιμενάρχης Μυκόνου, ως μέλος,

Τα μέλη της Επιτροπής:

4. ΔΗΜΗΤΡΙΟΣ ΜΠΟΥΝΤΟΥΡΗΣ, Διευθυντής της Διεύθυνσης Πολεοδομίας Νομαρχιακής Αυτοδιοίκησης Ν. Κυκλάδων και

5. ΕΜΜΑΝΟΥΗΛ ΚΑΛΑΒΡΟΣ, Διευθυντής Χωροταξίας και Περιβάλλοντος της Γενικής Γραμματείας Περιφέρειας Ν. Κυκλάδων αν και προσκλήθηκαν με την με αριθ οικ. 899/25.2.2003, πρόσκληση του προέδρου, δεν παρευρέθησαν αποτελούντες την επιτροπή καθορισμού των ορίων του αιγιαλού δυνάμει του άρθρου 3 του Ν. 2971/19.12.2001, μεταβήκαμε επί τόπου στην προαναφερθείσα περιοχή και

Λαβόντες υπ' όψη

1. Την από 5.11.2002 αίτηση του Νικολάου Ζαννή, για τον καθορισμό των ορίων του αιγιαλού στην εν λόγω θέση.

2. Το τοπογραφικό, υψομετρικό και κτηματολογικό διάγραμμα, το οποίο συντάχθηκε τον Οκτώβριο του 2002, από τον Νικόλαο Ζαννή, Τοπογράφο Μηχ/κό σε μία πινακίδα σε κλίμακα 1:500, ελέγχθηκε επιτόπου για την ακρίβεια της αποτύπωσης την 27.2.2003 από τον Θεόδωρο Κιουπίδη,Τεχνολόγο Τοπογράφο Μηχ/κό της Κτηματικής Υπηρεσίας Ν. Κυκλάδων και θεωρήθηκε την ίδια ημερομηνία από την Βικτωρία Λεμποτέση, Τοπογράφο Μηχανικό της Κτηματικής Υπηρεσίας Ν. Κυκλάδων.

3. Τις διατάξεις του Ν. 2971/2001 «Αιγιαλός, παραλία και άλλες διατάξεις» όπως αυτός ισχύει, και τον Ν. 1337/83 καθώς και την προς αυτόν σχετική Δικαστηριακή και Διοικητική Νομολογία.

4. Την από την επιτόπια μετάβαση σχηματισθείσα αντίληψη περί του πλάτους της βρεχόμενης ζώνης της ξηράς και λοιπών συναφών στοιχείων, δηλαδή:

α) Η ακτογραμμή είναι βραχώδης, με απότομες κλίσεις, με δύο αμμώδεις παραλίες.

β) Η περιοχή είναι εκτεθειμένη σε ανέμους βορειοανατολικών διευθύνσεων.

Αποφασίζουμε

1. Καθορίζουμε επί του ανωτέρω τοπογραφικού διαγράμματος:

α) Την οριογραμμή του αιγιαλού με κόκκινη συνεχή πολυγωνική γραμμή και στοιχεία 1, 2, 3, ... 29, 30, 31.

β) Την οριογραμμή της παραλίας με κίτρινη συνεχή πολυγωνική γραμμή και στοιχεία 1', 2', 3', ... 29', 30', 31'.

Αποφαινόμαστε, ότι υφίσταται παλαιός αιγιαλός, ο οποίος καθορίζεται επί του ανωτέρω τοπογραφικού διαγράμματος με μπλε συνεχή πολυγωνική γραμμή και με στοιχεία, Ρ1=2, Ρ2, Ρ3, ...Ρ5, Ρ6,Ρ7=6.

2. Η ζώνη παραλίας έχει πλάτος 10 μ. διότι διαφορετικά δεν εξυπηρετούνται οι σκοποί του άρθρου 1 παρ. 2 του Ν. 2971/2001.

3. Στη ζώνη του αιγιαλού υπάρχουν κτίσματα.

4. Δεν εξαιρούνται τα κτίσματα που βρίσκονται στη ζώνη παραλίας.

Η Επιτροπή

Ο Πρόεδρος
ΣΤΕΛΙΟΣ ΣΕΖΕΝΙΑΣ

Τα μέλη
ΘΕΟΔΩΡΟΣ ΚΙΟΥΠΙΔΗΣ

ΑΝΤΩΝΙΟΣ ΡΑΠΑΤΖΙΚΟΣ

ΠΙΝΑΚΑΣ ΣΥΝΤΕΓΜΕΝΩΝ ΓΡΑΜΜΗΣ ΑΙΓΙΑΛΟΥ

Α/Α	X	Y	S
1	-3409,75	24413,99	32,18
2	-3441,92	24413,53	31,43
3	-3469,44	24428,71	26,98
4	-3488,52	24447,79	24,01
5	-3499,95	24468,90	29,91
6	-3511,27	24496,58	30,20
7	-3498,69	24524,04	20,34
8	-3479,16	24529,72	20,95
9	-3472,43	24549,57	22,74
10	-3460,58	24568,98	21,44
11	-3460,92	24590,41	16,59
12	-3476,19	24596,88	16,40
13	-3461,01	24603,07	24,66
14	-3458,94	24627,64	16,64
15	-3454,79	24643,76	12,66
16	-3447,34	24653,99	19,03
17	-3454,88	24671,46	22,37
18	-3475,37	24680,43	8,50
19	-3480,67	24687,08	17,43
20	-3466,30	24696,94	17,14
21	-3467,82	24714,01	5,94
22	-3466,15	24719,71	23,51
23	-3462,69	24742,96	6,93
24	-3464,67	24749,60	17,49
25	-3452,00	24761,66	10,17
26	-3442,20	24764,38	21,48
27	-3426,48	24779,01	21,37
28	-3407,30	24788,45	21,17
29	-3388,67	24778,40	31,50
30	-3359,82	24791,07	20,39
31	-3346,97	24806,90	

ΠΙΝΑΚΑΣ ΣΥΝΤΕΓΜΕΝΩΝ ΓΡΑΜΜΗΣ ΠΑΡΑΛΙΑΣ


Α/Α	X	Y	S
1 '	-3409,60	24403,99	34,83
2 '	-3444,43	24403,50	35,49
3 '	-3475,51	24420,64	29,85
4 '	-3496,62	24441,75	26,00
5 '	-3509,00	24464,62	34,78
6 '	-3522,17	24496,81	39,11
7 '	-3505,88	24532,36	19,58
8 '	-3487,08	24537,83	16,93
9 '	-3481,55	24553,83	20,96
10 '	-3470,63	24571,72	12,03
11 '	-3470,81	24583,74	34,14
12 '	-3502,25	24597,04	34,34
13 '	-3470,46	24610,02	19,37
14 '	-3468,83	24629,32	19,39
15 '	-3464,00	24648,10	8,87
16 '	-3458,78	24655,26	9,38
17 '	-3462,50	24663,88	20,90
18 '	-3481,65	24672,27	21,71
19 '	-3495,19	24689,24	22,33
20 '	-3476,78	24701,88	13,18
21 '	-3477,95	24715,01	7,14
22 '	-3475,94	24721,86	20,60
23 '	-3472,91	24742,24	10,62
24 '	-3475,94	24752,41	26,22
25 '	-3457,08	24770,63	10,23
26 '	-3447,23	24773,36	20,51
27 '	-3432,22	24787,34	28,00
28 '	-3407,09	24799,70	21,45
29 '	-3388,22	24789,52	24,20
30 '	-3366,06	24799,25	17,97
31 '	-3354,73	24813,20	


ΠΙΝΑΚΑΣ Σ
Π

Α/Α	
P 1	-
P 2	-
P 3	-
P 4	-
P 5	-
P 6	-
P 7	-

ΠΙΝΑΚΑΣ

Α/Α	
S1	-
S2	-
S3	-
T19_GYS	-
T21_GYS	-

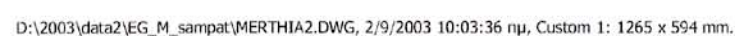
D:\2003\data2\EG_M_sampat\MERTHIA2.DWG, 2/9/2003 10:03:36 πμ, Custom 1: 1265 x 594 mm.

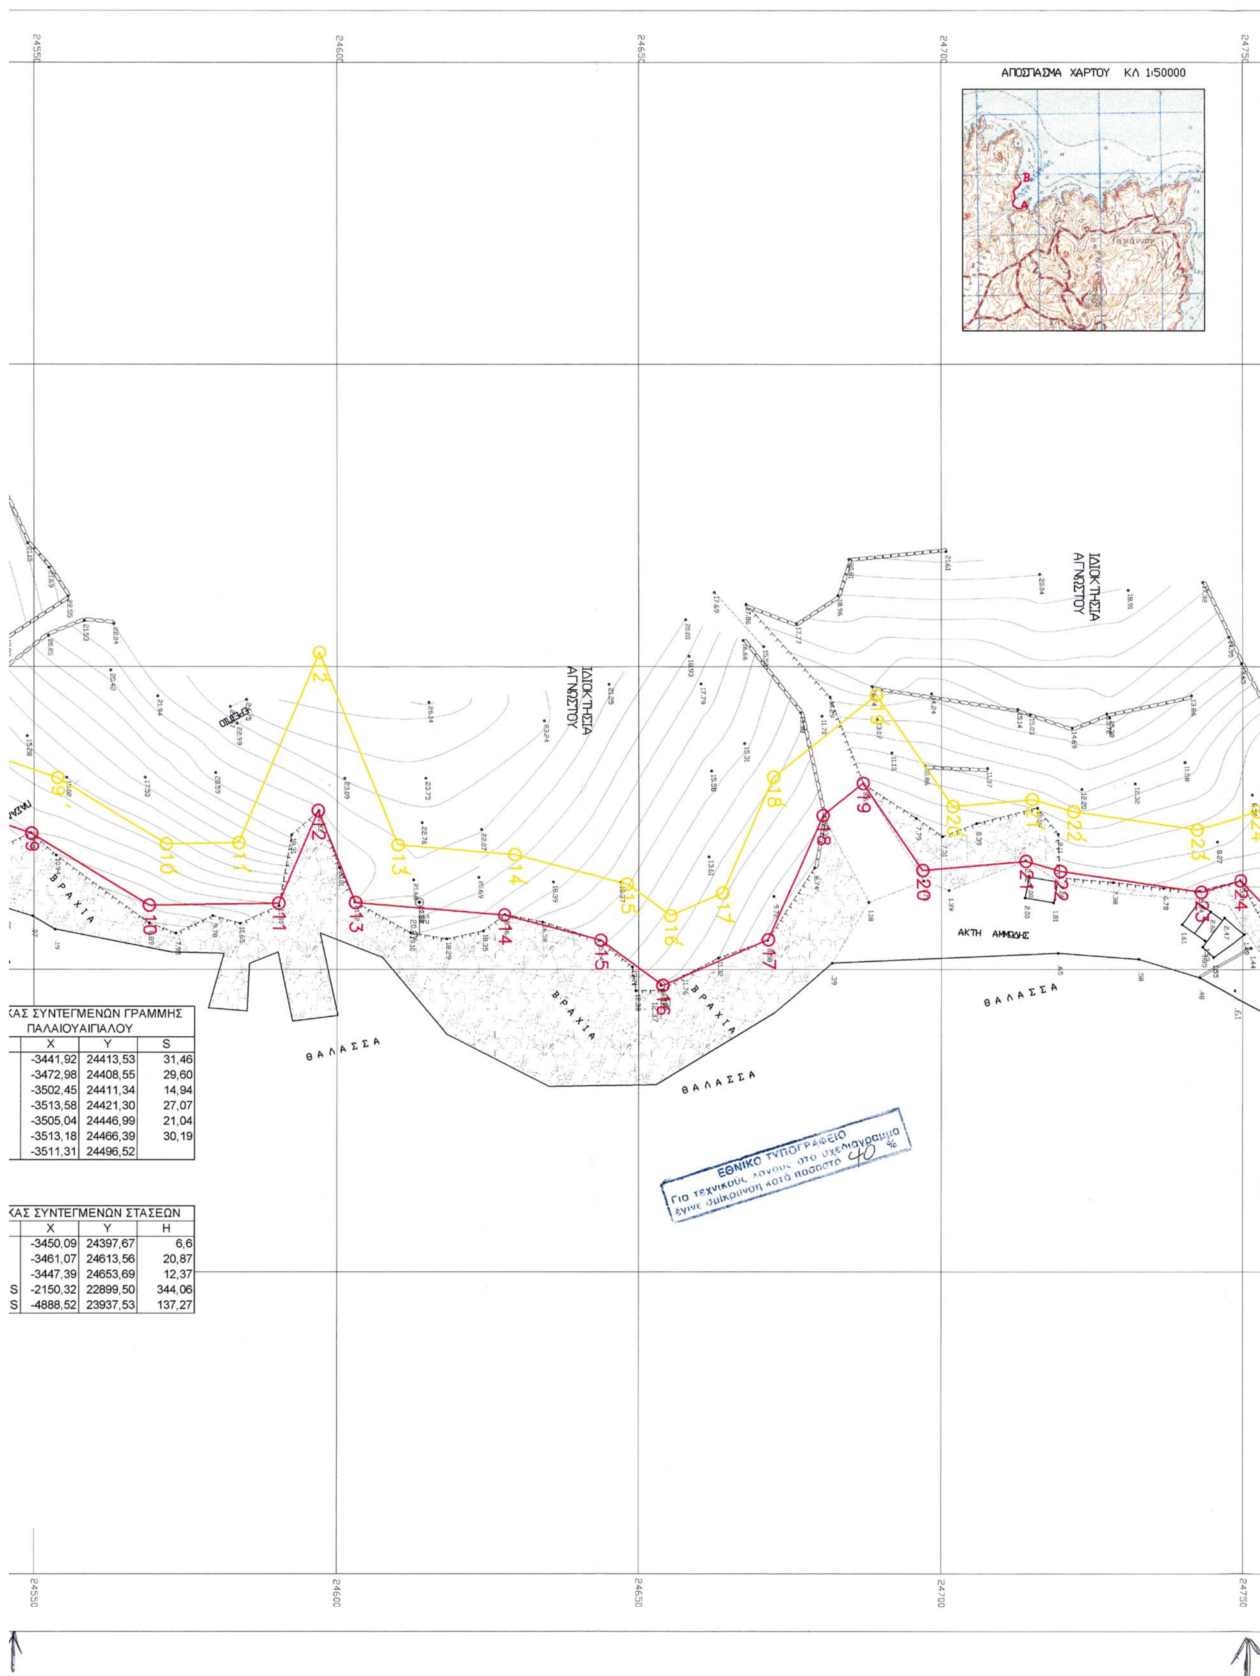

ΚΑΣ ΣΥΝΤΕΓΜΕΝΩΝ ΓΡΑΜΜΗΣ ΠΑΛΑΙΟΥ ΑΙΓΙΑΛΟΥ

	X	Y	S
	-3441,92	24413,53	31,46
	-3472,98	24408,55	29,60
	-3502,45	24411,34	14,94
	-3513,58	24421,30	27,07
	-3505,04	24446,99	21,04
	-3513,18	24466,39	30,19
	-3511,31	24496,52	

ΚΑΣ ΣΥΝΤΕΓΜΕΝΩΝ ΣΤΑΣΕΩΝ

	X	Y	H
	-3450,09	24397,67	6,6
	-3461,07	24613,56	20,87
	-3447,39	24653,69	12,37
S	-2150,32	22899,50	344,06
S	-4888,52	23937,53	137,27

ΙΔΙΟΚΤΗΣΙΑ ΣΑΜΠΑΤΑΚΑΚΗ

ΒΡΑΧΙΑ

ΘΑΛΑΣΣΑ

ΥΠΟΜΝΗΜΑ ΕΠΙΤΡΟΠΗΣ

1. ΤΟ ΠΑΡΟΝ ΤΟΠΟΓΡΑΦΙΚΟ ΔΙΑΓΡΑΜΜΑ ΣΥΝΟΔΕΥΕΙ ΤΗΝ ΑΠΟ 27/2/2003 ΕΚΘΕΣΗ ΤΗΣ ΕΠΙΤΡΟΠΗΣ ΚΑΘΟΡΙΣΜΟΥ ΤΩΝ ΟΡΙΩΝ ΤΟΥ ΑΙΓΙΑΛΟΥ (ΑΡΘΡΟ 3 Ν. 2971/2001)
2. ΓΡΑΜΜΗ ΑΙΓΙΑΛΟΥ
   ΓΡΑΜΜΗ ΠΑΡΑΛΙΑΣ
   ΓΡΑΜΜΗ ΠΑΛΑΙΟΥ ΑΙΓΙΑΛΟΥ
3. ΟΙ ΚΟΡΥΦΕΣ ΤΩΝ ΟΡΙΟΓΡΑΜΜΩΝ ΟΡΙΖΟΝΤΑΙ ΜΕ ΟΡΘΟΓΩΝΙΕΣ ΣΥΝ/ΝΕΣ ΕΞΑΡΤΗΜΕΝΕΣ ΑΠΟ ΤΟ ΚΡΑΤΙΚΟ ΔΙΚΤΥΟ
4 ΣΤΗ ΖΩΝΗ ΤΟΥ ΑΙΓΙΑΛΟΥ και παραλίας ΥΠΑΡΧΟΥΝ ΚΤΙΣΜΑΤΑ ΚΑΙ ΔΕΝ ΕΞΑΙΡΟΥΝΤΑΙ

Ο ΠΡΟΕΔΡΟΣ
Τ.Υ.
ΣΤΕΛΙΟΣ ΣΕΖΕΝΙΑΣ
ΠΡΟΙΣΤΑΜΕΝΟΣ ΚΤΗΜΑΤΙΚΗΣ
ΥΠΗΡΕΣΙΑΣ Ν. ΚΥΚΛΑΔΩΝ

ΤΑ ΜΕΛΗ
1
Τ.Υ.
ΘΕΟΔΩΡΟΣ ΚΙΟΥΠΙΔΗΣ
ΤΕΧΝΟΛΟΓΟΣ ΤΟΠΟΓΡΑΦΟΣ

2
Τ.Υ.
ΑΝΤΩΝΙΟΣ ΡΑΠΑΤΖΙΚΟΣ
ΥΠ/ΡΧΗΣ ΜΥΚΟΝΟΥ



ΕΛΕΧΘΗΚΕ
ΕΠΙ ΤΟΠΟΥ ΓΙΑ ΤΗΝ ΑΚΡΙΒΕΙΑ
ΤΗΣ ΑΠΟΤΥΠΩΣΗΣ

Ο ΕΛΕΓΞΑΣ
27-2-2003
Τ.Υ.
ΘΕΟΔΩΡΟΣ ΚΙΟΥΠΙΔΗΣ
ΤΕΧΝΟΛΟΓΟΣ ΤΟΠΟΓΡΑΦΟΣ

ΘΕΩΡΗΘΗΚΕ
27-2-2003
Τ.Υ.
ΛΕΜΠΟΤΕΣΗ ΒΙΚΤΩΡΙΑ
ΤΟΠΟΓΡΑΦΟΣ ΜΗΧΑΝΙΚΟΣ

ΤΟΠΟΓΡΑΦΙΚΟ ΔΙΑΓΡΑΜΜΑ
ΚΑΘΟΡΙΣΜΟΥ ΟΡΙΩΝ ΑΙΓΙΑΛΟΥ - ΠΑΡΑΛΙΑΣ

ΠΕΡΙΟΧΗ ΜΕΡΘΙΑ
ΔΗΜΟΣ ΜΙΚΟΝΟΥ
ΕΠΑΡΧΙΑ ΜΥΚΟΝΟΥ
ΑΡΜΟΔΙΑ ΚΤΗΜ. ΥΠΗΡ. ΣΥΡΟΥ
ΝΟΜΑΡΧΙΑ ΣΥΡΟΥ

ΕΝΔΙΑΦΕΡΟΜΕΝΟΣ ΣΑΜΠΑΤΑΚΑΚΗΣ

ΚΛΙΜΑΚΑ 1 500
ισοδιασταση 1.0 μ

ΤΡΙΓΩΝΟΜΕΤΡΙΚΗ ΕΞΑΡΤΗΣΗ Φ0 =37 15 λ0=+1 45 ΗΑΤΤ
ΥΨΟΜΕΤΡΙΚΗ ΑΦΕΤΗΡΙΑ Μ.Σ.Θ.

ΜΕΘΟΔΟΣ ΑΠΟΤΥΠΩΣΗΣ ΗΛΕΚΡΟΝΙΚΗ
ΧΡΟΝΟΛΟΓΙΑ ΑΠΟΤΥΠΩΣΗΣ ΟΚΤΩΒΡΙΟΣ 2002

ΥΠΟΜΝΗΜΑ ΣΥΜΒΟΛΩΝ

ΟΡΙΑ
ΞΗΡΟΛΙΘΙΑ
ΠΡΑΝΕΣ
ΣΥΡΜΑΤΟΠΛΕΓΜΑ
ΑΚΤΗ ΒΡΑΧΩΔΕΙΣ
ΑΚΤΗ ΑΜΜΩΔΕΙΣ

ΣΥΡΟΣ ΟΚΤΩΒΡΙΟΣ 2002
Ο ΣΥΝΤΑΞΑΣ ΜΗΧΑΝΙΚΟΣ

ΝΙΚΟΛΑΟΣ ΖΑΝΝΗΣ

Αριθ. οικ. ΠΕΧΩ 4350/φ.τροπ/03 (2)

Τροποποίηση εγκεκριμένου ρυμοτομικού σχεδίου για τη θεσμοθέτηση παλαιάς αγροτικής οδού (Οδού Γρεβενών) σε εγκεκριμένο πεζόδρομο στα Ο.Τ. 115 και 127 του Δημ. Διαμ/τος Αιαντείου Σαλαμίνας.

Ο ΓΕΝΙΚΟΣ ΓΡΑΜΜΑΤΕΑΣ ΠΕΡΙΦΕΡΕΙΑΣ ΑΤΤΙΚΗΣ

Έχοντας υπ' όψη:

1) Το Ν. 2503/1997 (ΦΕΚ 107Α/30.5.1997) «Διοίκηση, Οργάνωση, Στελέχωση της Περιφέρειας κ.λπ.».

2) Το Ν. 1577/1985 «Γενικός Οικοδομικός Κανονισμός, όπως ισχύει μετά το Ν.2831/2000 (ΦΕΚ 140 Α).

3) Τα άρθρα 152 παρ. 6 154, 160 και 161 του από 14/27.7.1999 Π.Δ. «Κώδικας Βασικής Πολεοδομικής Νομοθεσίας» (ΦΕΚ 580 Δ).

4) Την 75724/1151/30.12.1983 (ΦΕΚ 767Β/30.12.1983) Κοινή Απόφαση Υπουργών Προεδρίας της Κυβερνήσεως και ΧΟΠ «Κωδικοποίηση τροποποίηση και συμπλήρωση των Συλλογικών Οργάνων γνωμοδοτικής και αποφασιστικής αρμοδιότητας του Υπ. ΧΟΠ σε ενιαίο κείμενο.

5) Την 11383/20.3.2000 απόφαση μας περί «Συγκρότησης Περιφερειακού Συμβουλίου Χωροταξίας Οικισμού και Περιβάλλοντος (Περ. ΣΧΟΠ της Περιφέρειας Αττικής, όπως τροποποιήθηκε και συμπληρώθηκε με τις 27112/30.6.2000, 46931/30.10.2000, 46320/11.9.2001 και 11944/28.2.2002 και 19110/17.4.2003 αποφάσεις μας.

6) Το άρθρο 29 του Ν. 2831/2000 (ΦΕΚ 140Α/13.6.2000) όπως τροποποιήθηκε με το άρθρο 10 του Ν. 3044/2002 (ΦΕΚ 197/2002).

7)Την 133/2002 απόφαση του Δημοτικού Συμβουλίου του Δήμου Σαλαμίνας

8) Την ΠΕΧΩ 2316/φ. τροποποιήσεων/2003 εισήγηση της Δ/νσης ΠΕΧΩ Περιφέρειας Αττικής.

9) Τη θετική γνωμοδότηση του ΣΧΟΠ της Περιφέρειας Αττικής που διατυπώθηκε στην 13η συνεδρίαση της 18.9.2003 πράξη 3η.

10) Το γεγονός ότι από τις κανονιστικές διατάξεις της απόφασης αυτής δεν προκαλείται δαπάνη σε βάρος του κρατικού προϋπολογισμού και του οικείου ΟΤΑ, αποφασίζουμε:


1. Εγκρίνεται η τροποποίηση του εγκεκριμένου ρυμοτομικού σχεδίου στο Αιάντειο του Δήμου Σαλαμίνας στα Ο.Τ. 115 και 127, με τη θεσμοθέτηση της οδού Γρεβενών σε εγκεκριμένο πεζόδρομο, με τη δημιουργία δύο νέων Ο.Τ. 115α και 127α αντίστοιχα, όπως αυτή φαίνεται στο συνημμένο στην παρούσα απόφαση τοπογραφικό διάγραμμα σε κλίμακα 1:500 που θεωρήθηκε από την Προϊσταμένη της Δ/νσης ΠΕΧΩ Περιφέρειας Αττικής και που αντίτυπο του σε φωτοσμίκρυνση δημοσιεύεται με την παρούσα απόφαση.

2. Η ισχύς της παρούσας απόφασης αρχίζει από τη δημοσίευση της στην Εφημερίδα της Κυβερνήσεως.

Η παρούσα απόφαση να δημοσιευθεί στην Εφημερίδα της Κυβερνήσεως.

Αθήνα, 3 Οκτωβρίου 2003

Ο Γενικός Γραμματέας Περιφέρειας
ΜΙΧΑΗΛ ΚΥΡΙΑΚΙΔΗΣ

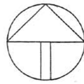

ΑΙΑΝΤΕΙΟ ΣΑΛΑΜΙΝΑΣ

ΤΟΠΟΓΡΑΦΙΚΟ ΔΙΑΓΡΑΜΜΑ

ΠΡΟΤΑΣΗ ΤΡΟΠΟΠΟΙΗΣΗΣ

ΚΛΙΜΑΚΑ 1:500

Ο.Τ 113

Ο.Τ 128

Ο.Τ 115

Ο.Τ 127

Οδός Γρεβενών ΠΕΖΟ πλάτους 6.00μ

Ο.Τ. 115α

Ο.Τ. 127α


Ο.Τ 118

Ο.Τ 126

1 2 3 4 5 6 7 8 9 10 11 12 13 14 15 16

ΓΕΩΡΓ
ΔΙΠΛΩΜ.
ΕΘΝΙΚΟΥ
ΜΕΛΟΣ Τ
ΑΜΦΙΤΡΙ
ΤΗΛ. 68

ΑΠΟΣΠΑΣΜΑ ΑΠΟ ΤΟ ΕΓΚΕΚΡΥΜΕΝΟ ΣΧΕΔΙΟ ΚΛ 1:2000

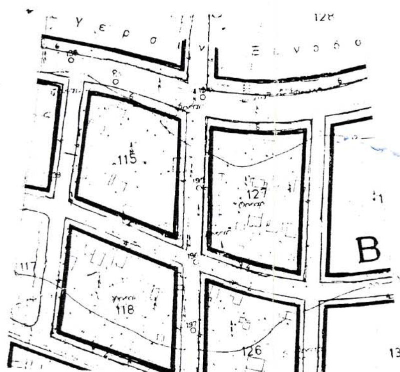

Ο.Τ 129

ΠΙΝΑΚΑΣ ΙΔΙΟΚΤΗΣΙΩΝ

α/α	Ονοματεπώνυμο	Διεύθυνση		
1	ΣΟΥΒΑΤΖΟΓΛΟΥ ΙΩΑΝΝΑ	ΑΡΤΗΣ 28 - ΠΕΙΡΑΙΑΣ		
2	ΓΡΕΤΟΥ ΑΙΚΑΤΕΡΙΝΗ	ΔΩΔΩΝΗΣ 8 - ΠΑΛ. ΦΑΛΗΡΟ		
3	ΜΗΝΙΩΤΗ ΚΑΛΛΙΟΠΗ	ΠΑΡΟΔΟΣ ΠΑΝ. ΜΥΡΤΙΔΙΩΤΙΣΣΑΣ 22 - ΠΕΙΡΑΙΑΣ		
4	ΜΑΜΑ ΕΥΓΕΝΙΑ	ΚΑΙΣΑΡΕΙΑΣ 75 - ΝΙΚΑΙΑ		
5	ΛΕΚΟΥΔΙ ΔΙΚΑΙΑ	ΔΑΦΝΗΣ 15 - Π. ΨΥΧΙΚΟ		
6	ΑΥΤΙΑ ΑΦΕΝΤΟΥΛΑ	ΚΩΣΤΑ ΒΑΡΝΑΛΗ 49 - ΚΟΡΥΔΑΛΛΟΣ	ΤΣΟΥΒΕΛΑΚΙΔΟΥ ΕΛΕΝΗ	ΚΥΖΙΚΟΥ 4 - ΝΙΚΑΙΑ
7	ΜΑΥΡΙΔΟΥ ΣΟΦΙΑ	ΚΑΡΑΚΟΥΛΟΥΞΗ 40 - ΝΙΚΑΙΑ		
8	ΑΓΝΩΣΤΟΣ			
9	ΣΚΑΜΑΓΚΑΣ ΚΩΝΣΤΑΝΤΙΝΟΣ	ΠΑΠΑΝΙΚΟΛΗ 1 - ΝΙΚΑΙΑ		
10	ΣΑΜΑΡΑ ΤΡΙΑΝΤΑΦΥΛΛΙΑ	ΜΕΓΑΛΟΥ ΑΛΕΞΑΝΔΡΟΥ 108 - ΚΟΡΥΔΑΛΛΟΣ	ΣΑΜΑΡΑΣ ΧΡΗΣΤΟΣ	ΜΕΓ. ΑΛΕΞΑΝΔΡΟΥ 108 - ΚΟΡΥΔΑΛΛΟΣ
11	ΣΑΜΑΡΑ ΚΩΝΣΤΑΝΤΙΝΑ	ΜΕΓΑΛΟΥ ΑΛΕΞΑΝΔΡΟΥ 108 - ΚΟΡΥΔΑΛΛΟΣ		
12	ΧΑΡΑΓΚΙΩΝΗΣ ΜΙΧΑΗΛ	ΚΟΝΙΤΣΗΣ 1 - ΝΙΚΑΙΑ		
13	ΛΕΚΟΥΔΗ ΔΙΚΑΙΑ	ΔΑΦΝΗΣ 15 - Π. ΨΥΧΙΚΟ		
14	ΚΟΥΝΑΔΗΣ ΕΥΑΓΓΕΛΟΣ	ΠΕΝΤΕΛΗΣ 16 - ΠΕΡΙΣΤΕΡΙ		
15	ΚΑΛΑΤΖΙΔΟΥ ΜΑΡΙΑ	ΞΕΝΟΦΩΝΤΟΣ 35 - ΚΟΡΥΔΑΛΛΟΣ	ΚΟΖΑΝΙΔΟΥ ΓΕΩΡΓΙΑ	ΕΦΕΣΟΥ 36 - ΝΙΚΑΙΑ
16	ΧΡΙΣΤΟΦΟΥΛΟΣ ΧΡΗΣΤΟΣ	ΖΑΒΟΓΙΑΝΝΗ 18 - ΠΕΙΡΑΙΑ.		
17				

ΥΠΟΜΝΗΜΑ

1) - - - - - -
2) - - - - - - Καταργούμενες Οικοδομικές και Ρυμοτομικές Γραμμές

1) ————
2) ———— Προτεινόμενες Οικοδομικές και Ρυμοτομικές Γραμμές

ΟΡΟΙ ΔΟΜΗΣΗΣ

Διάταγμα Ρυμοτομίας 29-12-1972 ΦΕΚ 69Δ/1973

ΓΟΚ	προ ΓΟΚ
15.00μ	12.00μ
400.00μ	300.00μ

Υψος Καλυψη ΓΟΚ 85

Σ.Δ 0.60

Θεωρηται το παρών τοπογραφικό για την υπάρχουσα κατάσταση καθώς και τις καταργούμενες οικοδομικές και ρυμοτομικές γραμμές και όρους δόμησης



ΘΕΩΡΗΘΗΚΕ
και συνοδεύει την υπ' αριθμ. ΠΕΧΩ. ΟΙΚ. 4350/Α Τροπ/03 απόφαση.
ΓΕΝ. ΓΡΑΜΜΑΤΕΑ ΠΕΡΙΦΕΡΕΙΑΣ ΑΤΤΙΚΗΣ

Ο/Η ΠΡΟΪΣΤΑΜΕΝΟΣ/Η ΤΗΣ Δ/ΝΣΗΣ ΠΕ.ΧΩ.
Αθήνα 6/10/2003

Φωτινα Μπαλωμενακη
Ζωγράφου
Αρχιτέκτων με Α' βαθμό

για ΦΕΚ





Ο ΕΛΕΓΞΑΣ
Σαλαμίνα 12/3/2003

Λ. Ζώτακης

ΕΘΕΩΡΗΘΗ
Σαλαμίνα 12/3/2003
Η Τομεάρχης του Τοπογραφικού



Όλγα Κοψια
Πολιτικός Μηχανικός

Ο Συντάξας

ΓΕΩΡΓΙΟΣ Θ. ΚΑΤΣΑΡΟΣ
ΔΙΠΛΩΜ. ΑΡΧΙΤΕΚΤΩΝ ΜΗΧΑΝΙΚΟΣ
ΕΘΝΙΚΟΥ ΜΕΤΣΟΒΙΟΥ ΠΟΛΥΤΕΧΝΕΙΟΥ
ΜΕΛΟΣ Τ.Ε.Ε. ΑΡΙΘ. ΜΗΤΡΩΟΥ 67...
ΑΜΦΙΤΡΙΤΗΣ 18 ... 5 61 - ΑΘΗΝΑ
ΤΗΛ. 9832... ΑΦΜ. 4482821...